Rua Nossa Senhora de Fátima (trecho 01)
escala 1: 1000

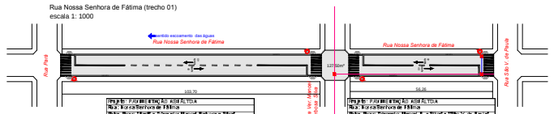

Rua Nossa Senhora de Fátima (trecho 02)
escala 1: 1000

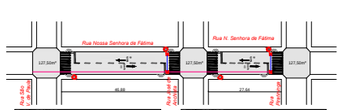

Rua Nossa Senhora de Fátima (trecho 03)
escala 1: 1000

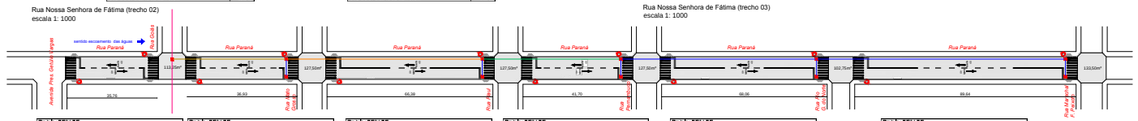

Rua Paraná (trecho 1)
escala 1: 1000

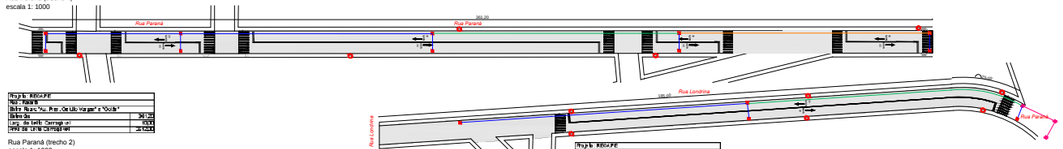

Rua Paraná (trecho 2)
escala 1: 1000

Rua Londrina
escala 1: 1000

Rua Pernambuco
escala 1: 1000

Rua Nossa Senhora de Fátima (trecho 01)

Rua Nossa Senhora de Fátima (trecho 02)

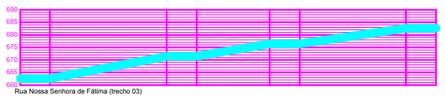

Rua Nossa Senhora de Fátima (trecho 03)

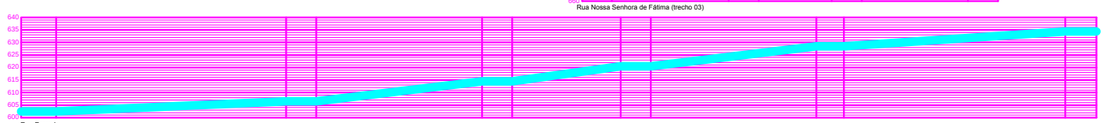

Rua Paraná

Serviço	Rua	Entre Ruas		Ext. (m)	PAVIMENTAÇÃO Larg. Total (m)	Larg. Livre (m)	Área Livre (m²)	Área Total (m²)	PASSEIOS Área Total (m²)	MEIO-FIO Comp. (m)	ACESSIBILID. Rampa (und.)	DRENAGEM (Ø 80cm	Ø 60cm	Ø 50cm	Ø 40cm	Bueiros	SINALIZAÇÃO HOR. (m²)	VERT. (und.)
RECAPE	Nossa Senhora de Fátima	José de Anchieta	Piratininga	27,64	9,00			248,76			4,00				9,00	1,00	29,00	2,00
RECAPE	Nossa Senhora de Fátima	São Vicente de Paula	José de Anchieta	49,88	9,00			421,90			4,00				9,00	1,00	49,00	2,00
PAV. ASFÁLTICA	Nossa Senhora de Fátima	Ver. Manoel B. Silva	São Vicente de Paula	99,28	9,00	7,00	499,63	492,50		112,52	4,00				9,00	1,00	99,00	2,00
PAV. ASFÁLTICA	Nossa Senhora de Fátima	Paraná	Ver. Manoel B. Silva	103,70	9,25	6,25	655,53	959,23		207,40	4,00				9,00	2,00	102,00	2,00
RECAPE	Nossa Senhora de Fátima	Espírito Santo	Paraná	54,53	9,00			591,22			4,00						60,00	2,00
RECAPE	Nossa Senhora de Fátima	Estado do Rio	Espírito Santo	66,13	9,00			595,17			4,00						64,00	2,00
RECAPE	Nossa Senhora de Fátima	Amazonas	Estado do Rio	66,54	9,00			599,06			4,00						64,00	2,00
RECAPE	Nossa Senhora de Fátima	Minas Gerais	Amazonas	66,55	9,00			592,96			4,00						66,00	2,00
RECAPE	Nossa Senhora de Fátima	Alagoas	Minas Gerais	66,24	9,00			590,00			4,00						94,00	2,00
RECAPE	Paraná	Londrina	Presidente Getúlio Vargas	201,20	10,00			2.012,00			4,00		99,00	100,00	102,00	10,00	300,00	6,00
RECAPE	Paraná	Av. Pres. Getúlio Vargas	Goiás	36,76	10,00			367,60			4,00						35,00	2,00
RECAPE	Paraná	Goiás	Mato Grosso	36,93	10,00			369,30			4,00	45,00			9,00	2,00	35,00	2,00
RECAPE	Paraná	Mato Grosso	Piauí	66,39	10,00			663,90			4,00		66,00		9,00	2,00	65,00	2,00
RECAPE	Paraná	Piauí	Pernambuco	41,70	9,00			375,30			4,00			58,00	9,00	2,00	41,00	2,00
RECAPE	Paraná	Pernambuco	Rio Grande do Norte	68,08	9,00			612,54			4,00				96,00	2,00	67,00	2,00
RECAPE	Paraná	Rio Grande do Norte	Marechal Floriano Peixoto	89,04	9,00			805,35			4,00				104,00	2,00	88,00	2,00
RECAPE	Pernambuco	Marechal Deodoro	Paraná	46,00	8,00			382,00			4,00						44,00	2,00
RECAPE	Londrina	Paraná	Londrina	256,23	7,00			1.079,50			6,00			99,00	111,00	6,00	255,21	6,00
RECAPE	Esquina	Nossa Senhora de Fátima	Piratininga					122,50										
RECAPE	Esquina	Nossa Senhora de Fátima	José de Anchieta					122,50										
PAV. ASFÁLTICA	Esquina	Nossa Senhora de Fátima	São Vicente de Paula				127,50	122,50		8,50								
PAV. ASFÁLTICA	Esquina	Nossa Senhora de Fátima	Ver. Manoel Barbosa				127,50	122,50		8,50								
RECAPE	Esquina	Nossa Senhora de Fátima	Paraná					122,50										
RECAPE	Esquina	Nossa Senhora de Fátima	Espírito Santo					112,25										
RECAPE	Esquina	Nossa Senhora de Fátima	Estado do Rio					122,50										
RECAPE	Esquina	Nossa Senhora de Fátima	Amazonas					122,50										
RECAPE	Esquina	Nossa Senhora de Fátima	Minas Gerais					122,50										
RECAPE	Esquina	Nossa Senhora de Fátima	Alagoas					161,25										
RECAPE	Esquina	Paraná	Goiás					112,25										
RECAPE	Esquina	Paraná	Mato Grosso					122,50										
RECAPE	Esquina	Paraná	Piauí					122,50										
RECAPE	Esquina	Paraná	Pernambuco					122,50										
RECAPE	Esquina	Paraná	Rio Grande do Norte					122,25										
RECAPE	Esquina	Paraná	Marechal F. Peixoto					122,50										
TOTAL RECAPE							-	14.025,40	-	-	65,00	45,00	176,00	248,00	493,00	27,00	1.382,21	39,00
TOTAL PAVIMENTAÇÃO ASFÁLTICA							1.549,35	1.705,31	-	337,12	8,00	-	-	-	12,00	3,00	157,00	4,00
TOTAL GERAL							1.549,35	15.730,71	0,00	337,12	73,00	45,00	176,00	248,00	505,00	30,00	1.539,21	43,00

RUA NOSSA SENHORA DE FÁTIMA - TRECHO 1

RUA NOSSA SENHORA DE FÁTIMA - TRECHO 2

RUA NOSSA SENHORA DE FÁTIMA - TRECHO 3

RUA NOSSA SENHORA DE FÁTIMA - TRECHO 4

RUA PARANÁ - TRECHO 1

RUA PARANÁ - TRECHO 2

RUA PARANÁ - TRECHO 3

RUA PARANÁ - TRECHO 4

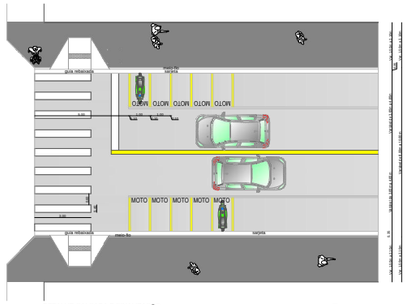

DETALHE CALÇADA E SINALIZAÇÃO
escala 1: 75

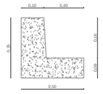

Detalhe Meio-Fio com Sarjeta
escala 1: 10

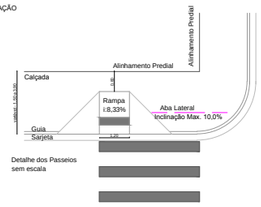

Detalhe dos Passeios
sem escala

LEGENDA

DETALHE PLACA 40 Km/h	LINHA SIMPLES SECCIONADA (LFO-2)
DÊ A PREFERÊNCIA (Tubo em Ferro Galvanizado Ø50mm)	FAIXA DE TRAVESSIA DE PEDESTRES
SETA INDICATIVA DE POSICIONAMENTO NA PISTA (PEM)	LEGENDA DE VELOCIDADE REGULAMENTADA 160x160
BOCA DE LOBO	RAMPA ACESSIBILIDADE
TUBULAÇÃO 140mm	TUBULAÇÃO Ø50mm
TUBULAÇÃO Ø60mm	TUBULAÇÃO Ø80mm
TUBULAÇÃO EXISTENTE	PASSEIO EXISTENTE

Seção Transversal - PAV. ASFÁLTICA
escala 1: 100

REVESTIMENTO EM CBUQ (H= 30mm)
BASE EM BRITA GRADUADA (H= 100mm)
REGULARIZAÇÃO DO SUB LEITO - (H=50mm) DIVIDO EM:
SUB BASE EM RACHÃO - (H=150mm)
REFORÇO DO SUB LEITO - (H=200mm)

Seção Transversal - RECAPE
escala 1: 100

REVESTIMENTO EM CBUQ (H= 30mm)
REPERFILAGEM (H= 20mm)
BASE EM PARALELEPÍPEDO POLIEDRO (h: 200mm) - existente
SUB BASE EM AREIA DE BARRANCO (150mm) - existente

APROVAÇÃO

APROVAÇÃO SINALIZAÇÃO VIÁRIA

PREFEITURA MUNICIPAL DE SIQUEIRA CAMPOS - PR

ASSESSORIA DE PLANEJAMENTO

REFERÊNCIA

PAVIMENTAÇÃO ASFÁLTICA/ RECAPE

OBJETO: PLANTA DE LOCALIZAÇÃO DA INTERVENÇÃO - FOTOS

LOCAL: DIVERSAS RUAS - SIQUEIRA CAMPOS - PARANÁ

AREA: 16.229,79m² | ESCALA: INDICADA | DESENHO: KELLY

ASSINATURA | ASSINATURA

PROJETO: CARLOS A.M. TABALIPA -ENG.CIVIL -PR8895/D | PROPRIETÁRIO: PREFEITURA MUN. DE SIQUEIRA CAMPOS | DATA: 12/02/2014

FOLHA 02 | PMS.C | 03