




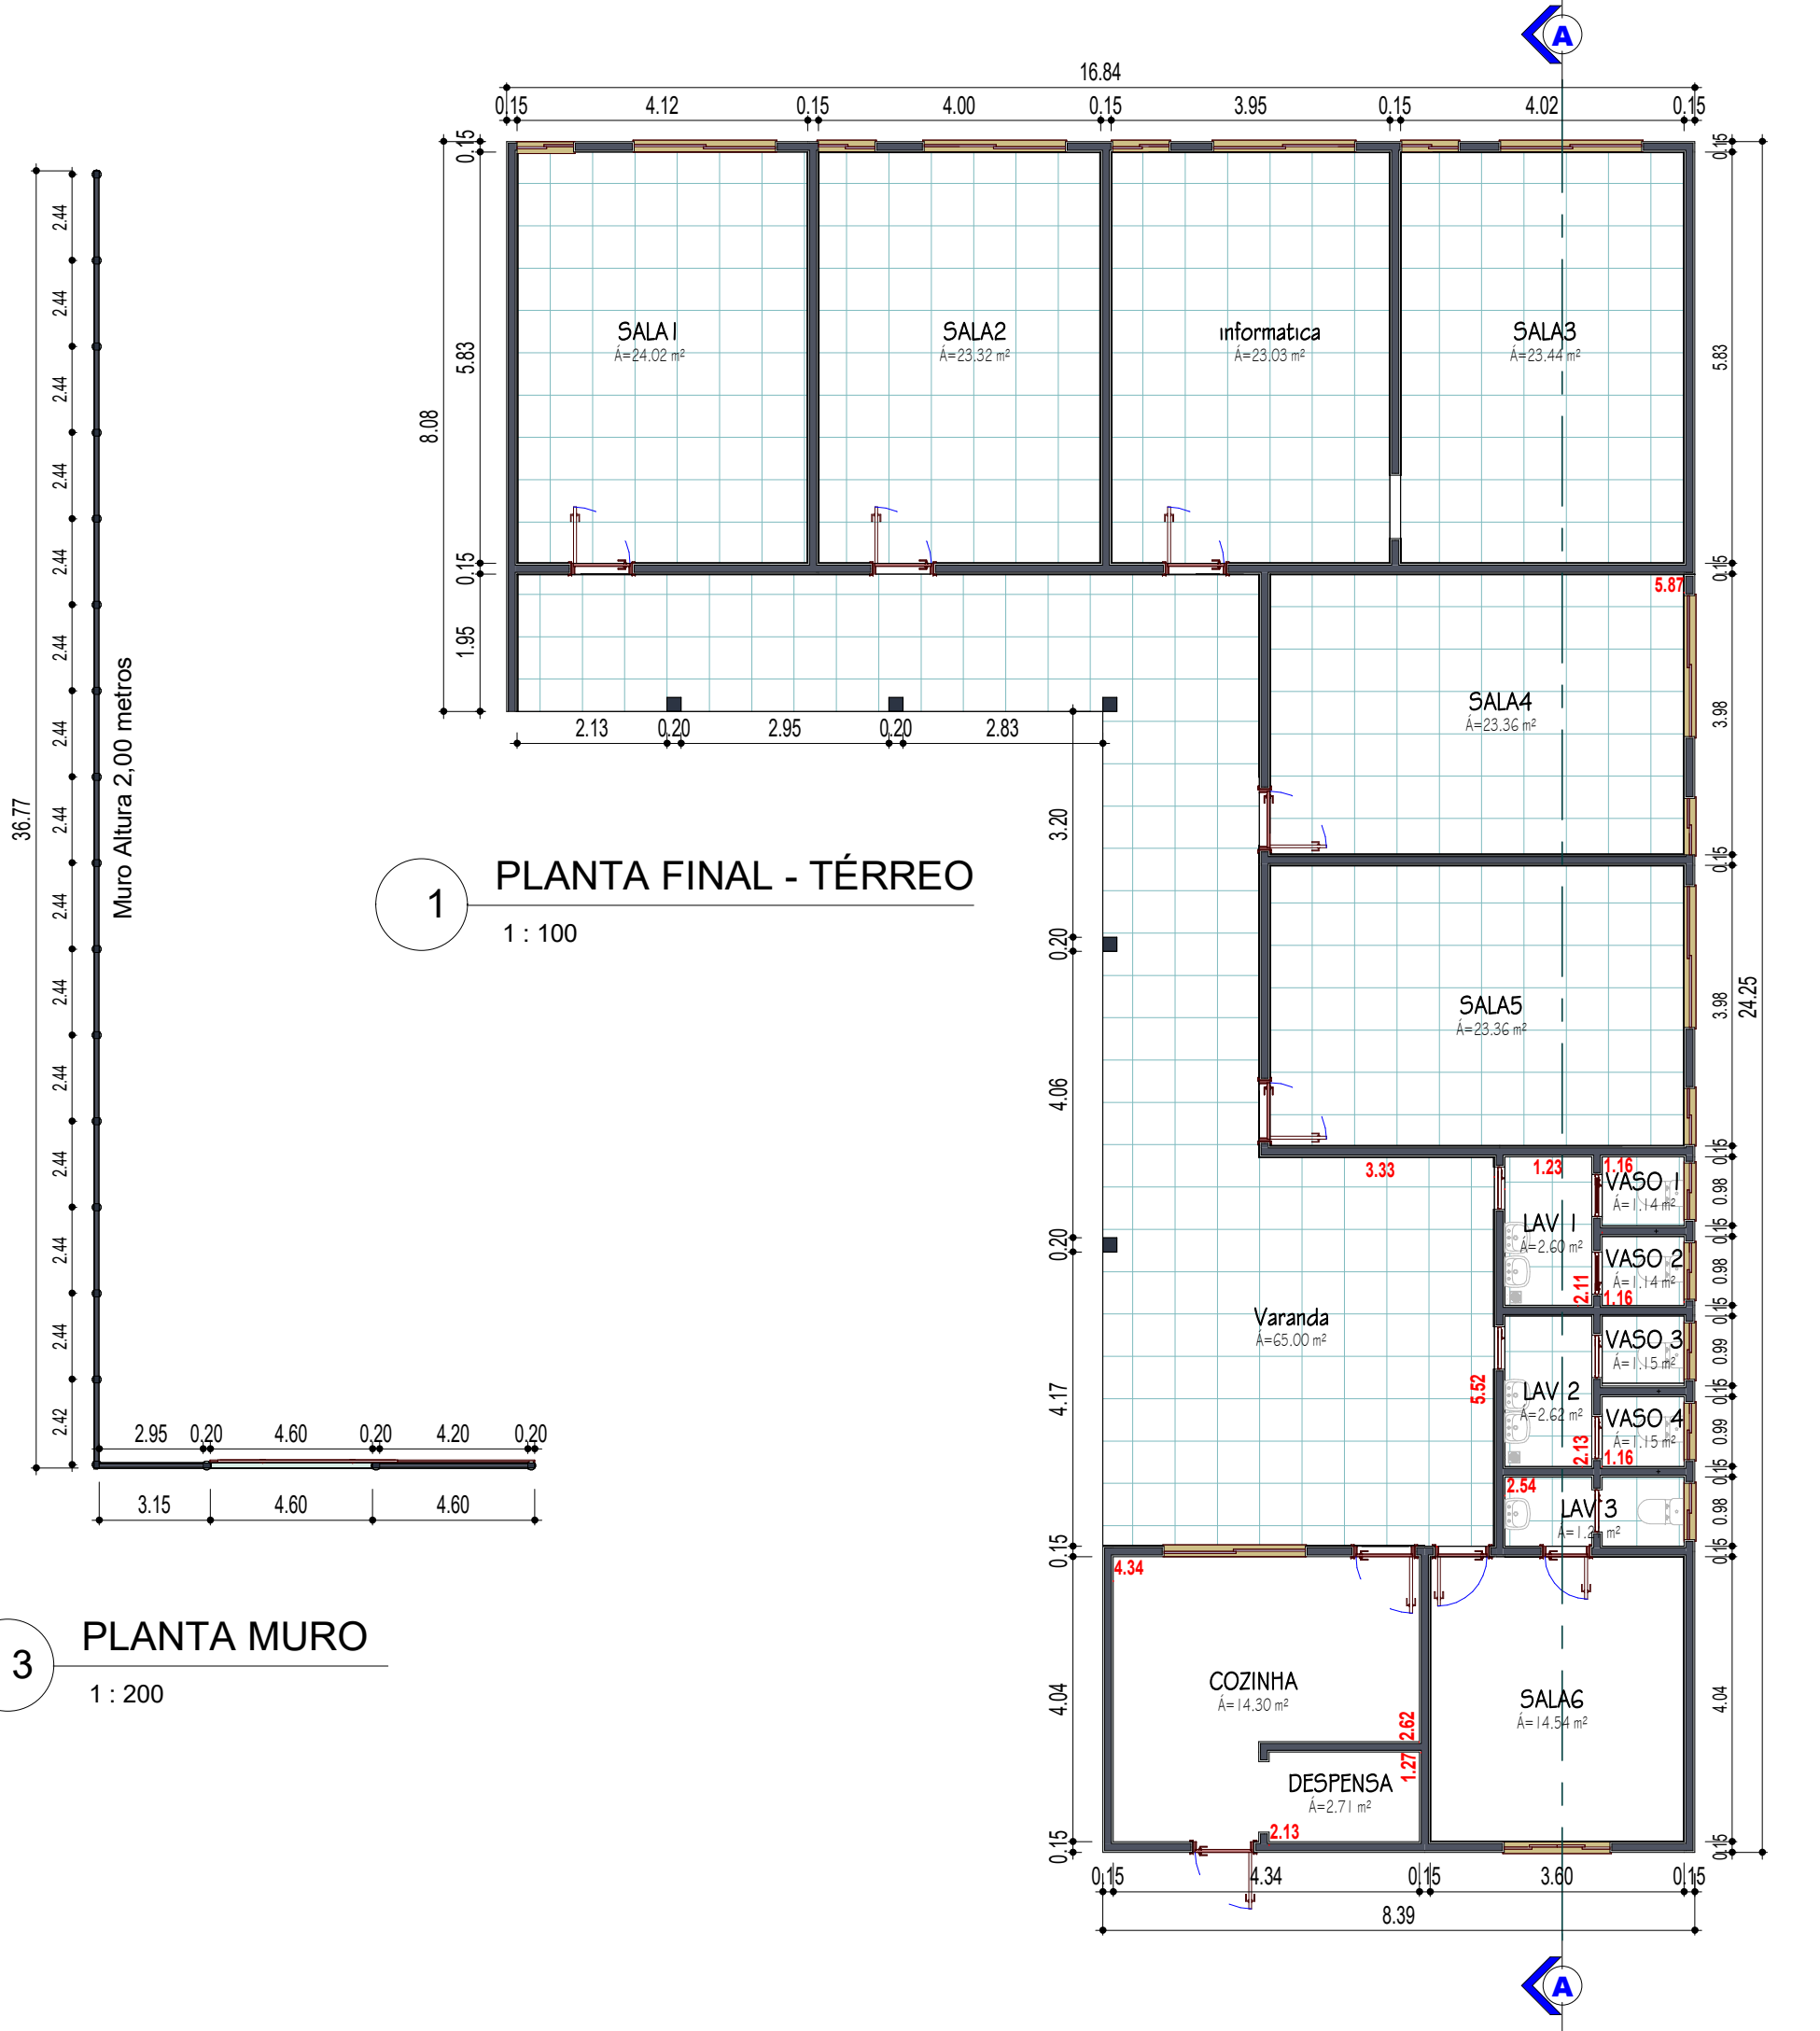

1 PLANTA FINAL - TÉRREO
1 : 100




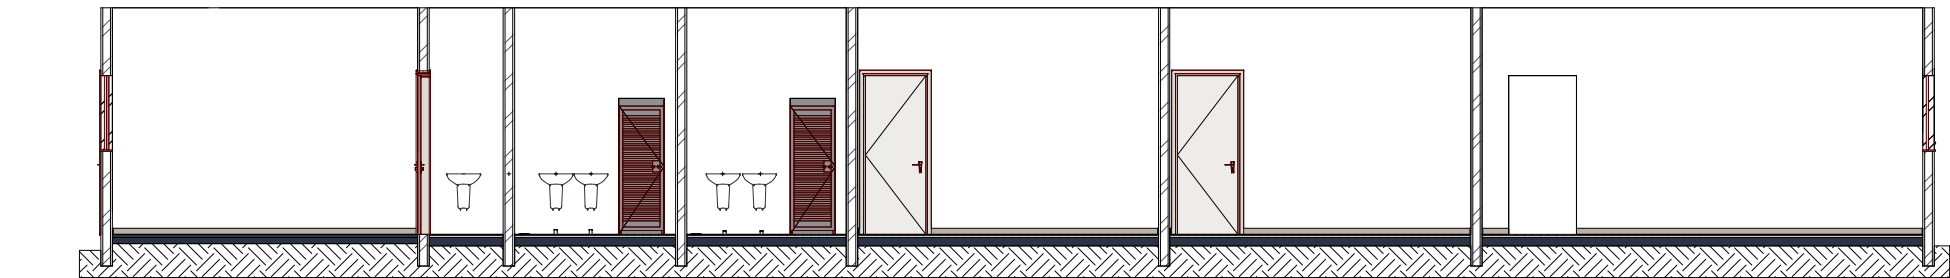


2 Corte AA
1 : 100

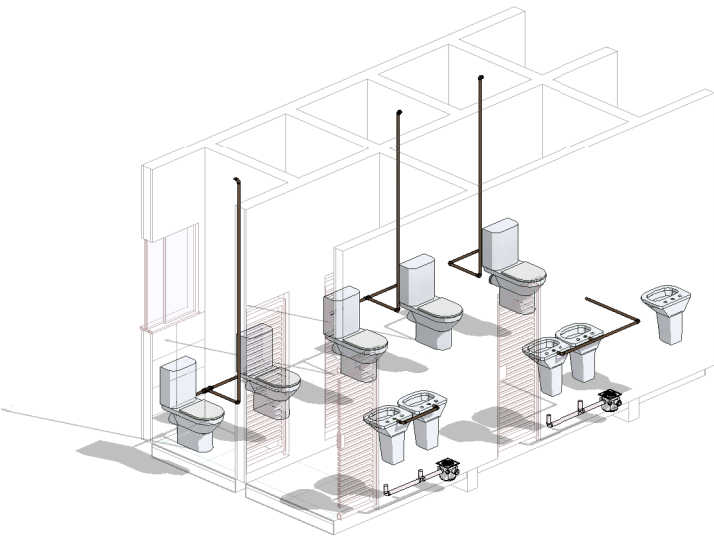

4 3D HIDRÁULICO

Detalhamento

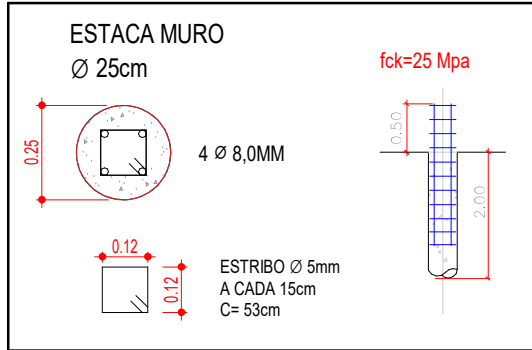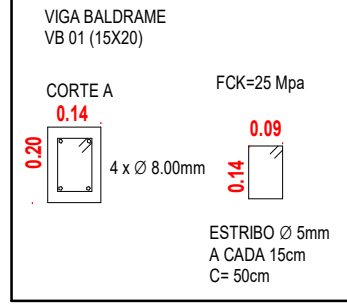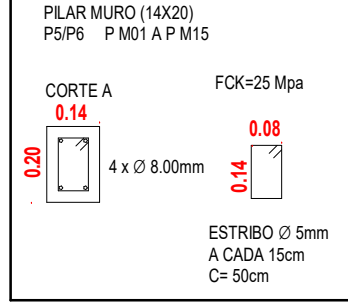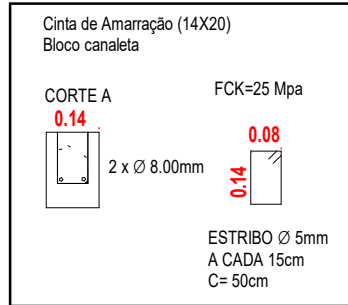

Pinturas	Quantidade
Pinturas internas	357,82 M²
Pinturas externas	240,97 M²

PILARES - AÇO - MURO							
Nome	Aço	Descrição	Diâmetro (mm)	Quantidade	Comp. (m)	Quant. Pilar	Total (m)
P1	CA 50	Pilar	8.0	4	2,00	19	152,00
	CA 60	Estribo	5.0	12	0,56		127,68

VIGAS - AÇO - MURO							
Nome	Aço	Descrição	Diâmetro (mm)	Quantidade	Comp. (m)	Quant. Viga	Total (m)
V1	CA 50	Viga	8.0	4	48,65	1	194,6
	CA 60	Estribo	5.0	350	0,66	231	35,574

BROCAS - AÇO - MURO							
Nome	Aço	Descrição	Diâmetro (mm)	Quantidade	Comp. (m)	Quant. Viga	Total (m)
V3	CA 50	ESTACA	8.0	4	2,00	19	152
	CA 60	Estribo	5.0	14	0,56		148,96

PILARES - CONCRETO C25 -					
Nome	Seção (m)	Área (m²)	Comp. (m)	Quant. Pilar	Vol. (m³)
P1	0,14 x 0,20	0,028	2,00	19,00	1,064

VIGAS - CONCRETO C25 -					
Nome	Seção (m)	Área (m²)	Comp. (m)	Quant. Viga	Vol. (m³)
V1	0,14x0,20	0,028	48,65	1,00	1,362

PREFEITURA DO MUNICÍPIO SIQUEIRA CAMPOS - PR



ASSESSORIA DE PLANEJAMENTO

- * QUALQUER ALTERAÇÃO NO PROJETO ARQUITETÔNICO, SEM PRÉVIO CONSENTIMENTO DO RESPONSÁVEL TÉCNICO, IMPLICA NO CANCELAMENTO DA RRT (REGISTRO DE RESPONSABILIDADE TÉCNICA).
- * NA OCORRÊNCIA DE DÚVIDAS SOBRE TODO E QUALQUER SERVIÇO, DEVERÁ SER CONSULTADO O RESPONSÁVEL TÉCNICO, ANTES DA EXECUÇÃO.
- * O PROFISSIONAL HABILITADO, RESERVA OS DIREITOS AUTORAIS E PATRIMONIAIS SOBRE O PROJETO ARQUITETÔNICO, AO ARTIGO 184 DO CÓDIGO PENAL E LEI Nº 5.988 DO CÓDIGO CIVIL.
- * A CONTRATAÇÃO DE MÃO-DE-OBRA E A COMPRA DOS MATERIAIS NÃO É RESPONSABILIDADE DO ARQUITETO.
- * REFERENTE A EXECUÇÃO DA OBRA, INICIALMENTE O LOCAL DE ATERRO DEVE SER COMPACTADO EM CAMADAS DE 20 CM DE TERRA PURA, PARA QUE FUTURAMENTE NÃO OCORRAM TRINCAS E SOLAPAMENTO DO PISO.
- * APLICAR 2 DEMÃOS DE IMPERMEABILIZANTE SOBRE A VIGA BALDRAME, ENVOLVENDO A PARTE SUPERIOR, E TAMBÉM 30 CM NAS LATERAIS, POR TODA A SUA EXTENSÃO.

CARIMBO:

ASSINATURA:

RESPONSÁVEL TÉCNICO
PAULO HENRIQUE G. GARCIA
ENGENHEIRO CIVIL
CREA-SP 5070210685/D - VISTO 178003

TÍTULO:

REFORMA ESCOLAR

MATRÍCULA:

TIPO DE OBRA:

SALAS DE AULA

DESENHO:

RODRIGO
FREITAS

REFERÊNCIA:

PROJETO ARQUITETONICO

DATA:

NOVEMBRO
2024

LOCAL DA OBRA:

ESCOLA MUNICIPAL DA GUABIROBA-
BAIRRO DA GUABIROBA

ESCALA(S):

INDICADAS

CIDADE/ESTADO DA OBRA:

SIQUEIRA CAMPOS / PR

FOLHA:

01 / 01