



01 PLANTA HIDRÁULICA
ESC.: 1/100

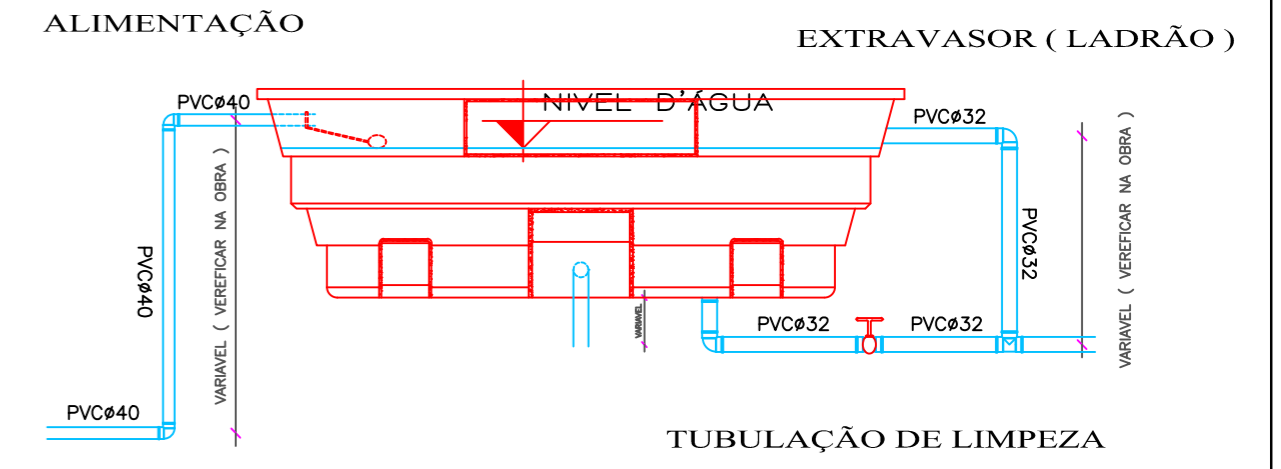

03 Vista Lateral Caixa D'água
SEM ESCALA

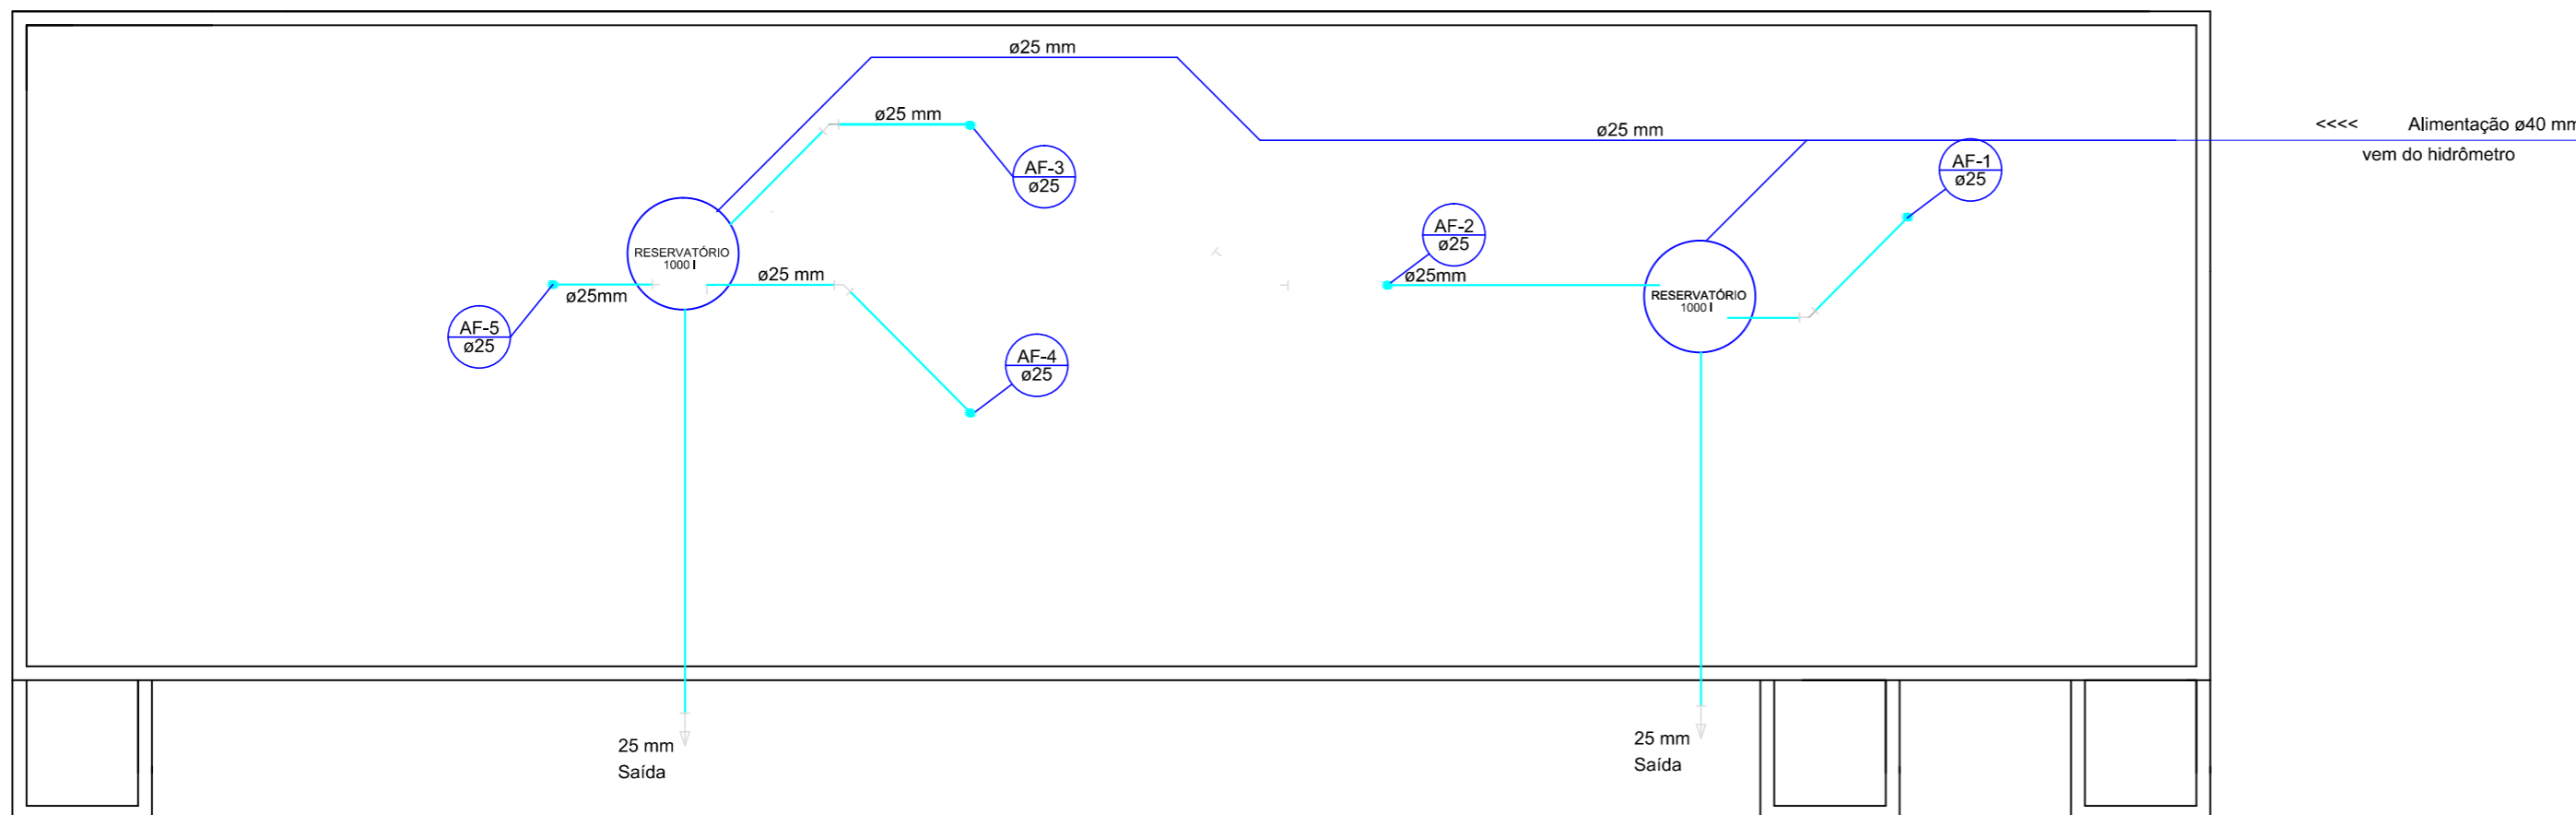

02 PLANTA DE BARRILETE
ESC.: 1/100

PREFEITURA DO MUNICÍPIO SIQUEIRA CAMPOS - PR		
ASSESSORIA DE PLANEJAMENTO		
<p>* QUALQUER ALTERAÇÃO NO PROJETO ARQUITETÔNICO, SEM PRÉVIO CONSENTIMENTO DO RESPONSÁVEL TÉCNICO, IMPLICA NO CANCELAMENTO DA RRT (REGISTRO DE RESPONSABILIDADE TÉCNICA). * NA OCORRÊNCIA DE DÚVIDAS SOBRE TODO E QUALQUER SERVIÇO, DEVERÁ SER CONSULTADO O RESPONSÁVEL TÉCNICO, ANTES DA EXECUÇÃO. * O PROFISSIONAL HABILITADO, RESERVA OS DIREITOS AUTORAIS E PATRIMONIAIS SOBRE O PROJETO ARQUITETÔNICO, AO ARTIGO 184 DO CÓDIGO PENAL E LEI Nº 5.988 DO CÓDIGO CIVIL. * A CONTRATAÇÃO DE MÃO-DE-OBRA E A COMPRA DOS MATERIAIS NÃO É RESPONSABILIDADE DO ARQUITETO. * REFERENTE A EXECUÇÃO DA OBRA, INICIALMENTE O LOCAL DE ATERRO DEVE SER COMPACTADO EM CAMADAS DE 20 CM DE TERRA PURA, PARA QUE FUTURAMENTE NÃO OCORRAM TRINCAS E SOLAPAMENTO DO PISO. * APLICAR 2 DEMÃOS DE IMPERMEABILIZANTE SOBRE A VIGA BALDRAME, ENVOLVENDO A PARTE SUPERIOR, E TAMBÉM 30 CM NAS LATERAIS, POR TODA A SUA EXTENSÃO.</p>		
CARIMBO:	ASSINATURA:	
<p>RESPONSÁVEL TÉCNICO KELLY SILVA DO CARMO ASSESSORA DE PLANEJAMENTO CAU A163454-2/PR</p>		
TÍTULO:	PROJETO HIDRÁULICO	MATRÍCULA: 00.000
TIPO DE OBRA:	REFORMA VESTIÁRIO DO ESTÁDIO MOISÉS LUPION	DESENHO: PHAMELA BARBOSA A.
REFERÊNCIA:	PROJETO HIDRÁULICO	DATA: OUTUBRO 2020
LOCAL DA OBRA:	RUA RIO GRANDE DO NORTE, CENTRO	ESCALA(S): INDICADAS
CIDADE/ESTADO DA OBRA:	SIQUEIRA CAMPOS / PR	FOLHA: 04/05