

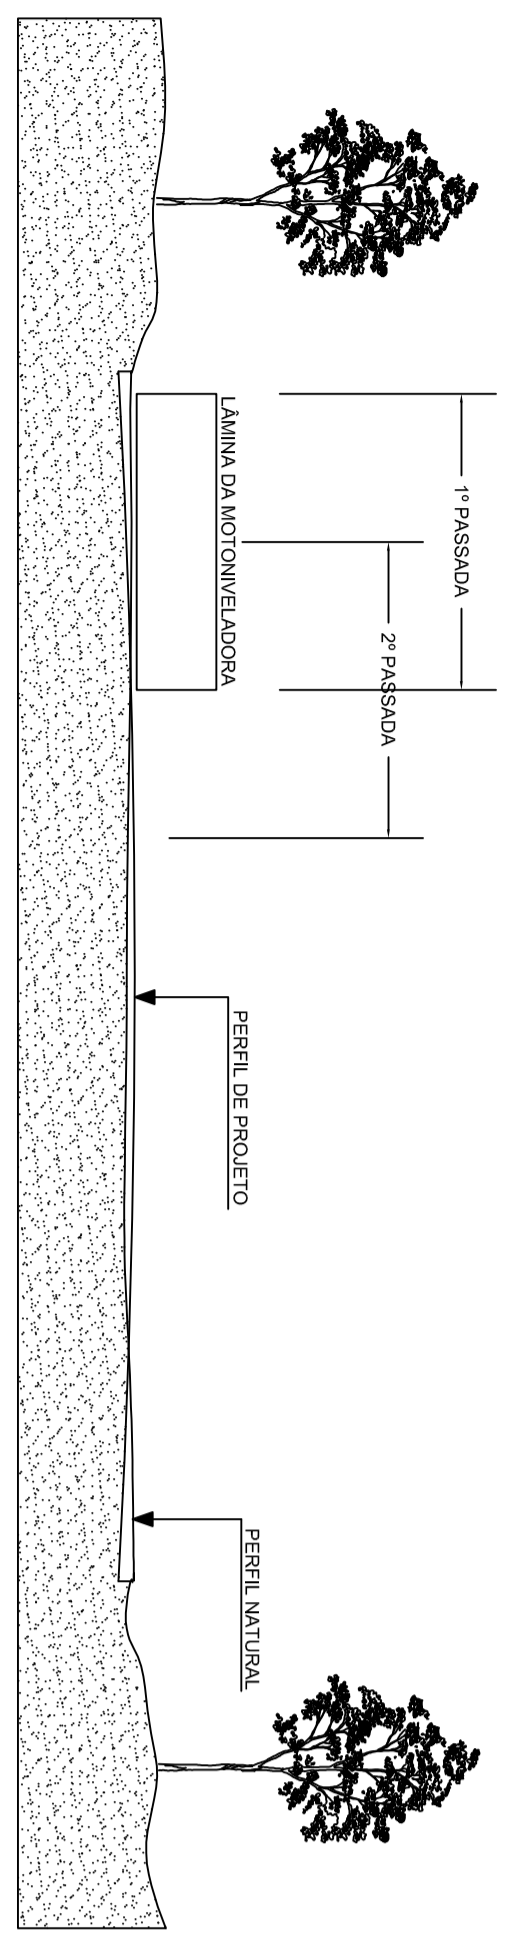


PLANTA
Escala 1:50
REGULARIZAÇÃO DA SUPERFÍCIE COM MOTONIVELADORA

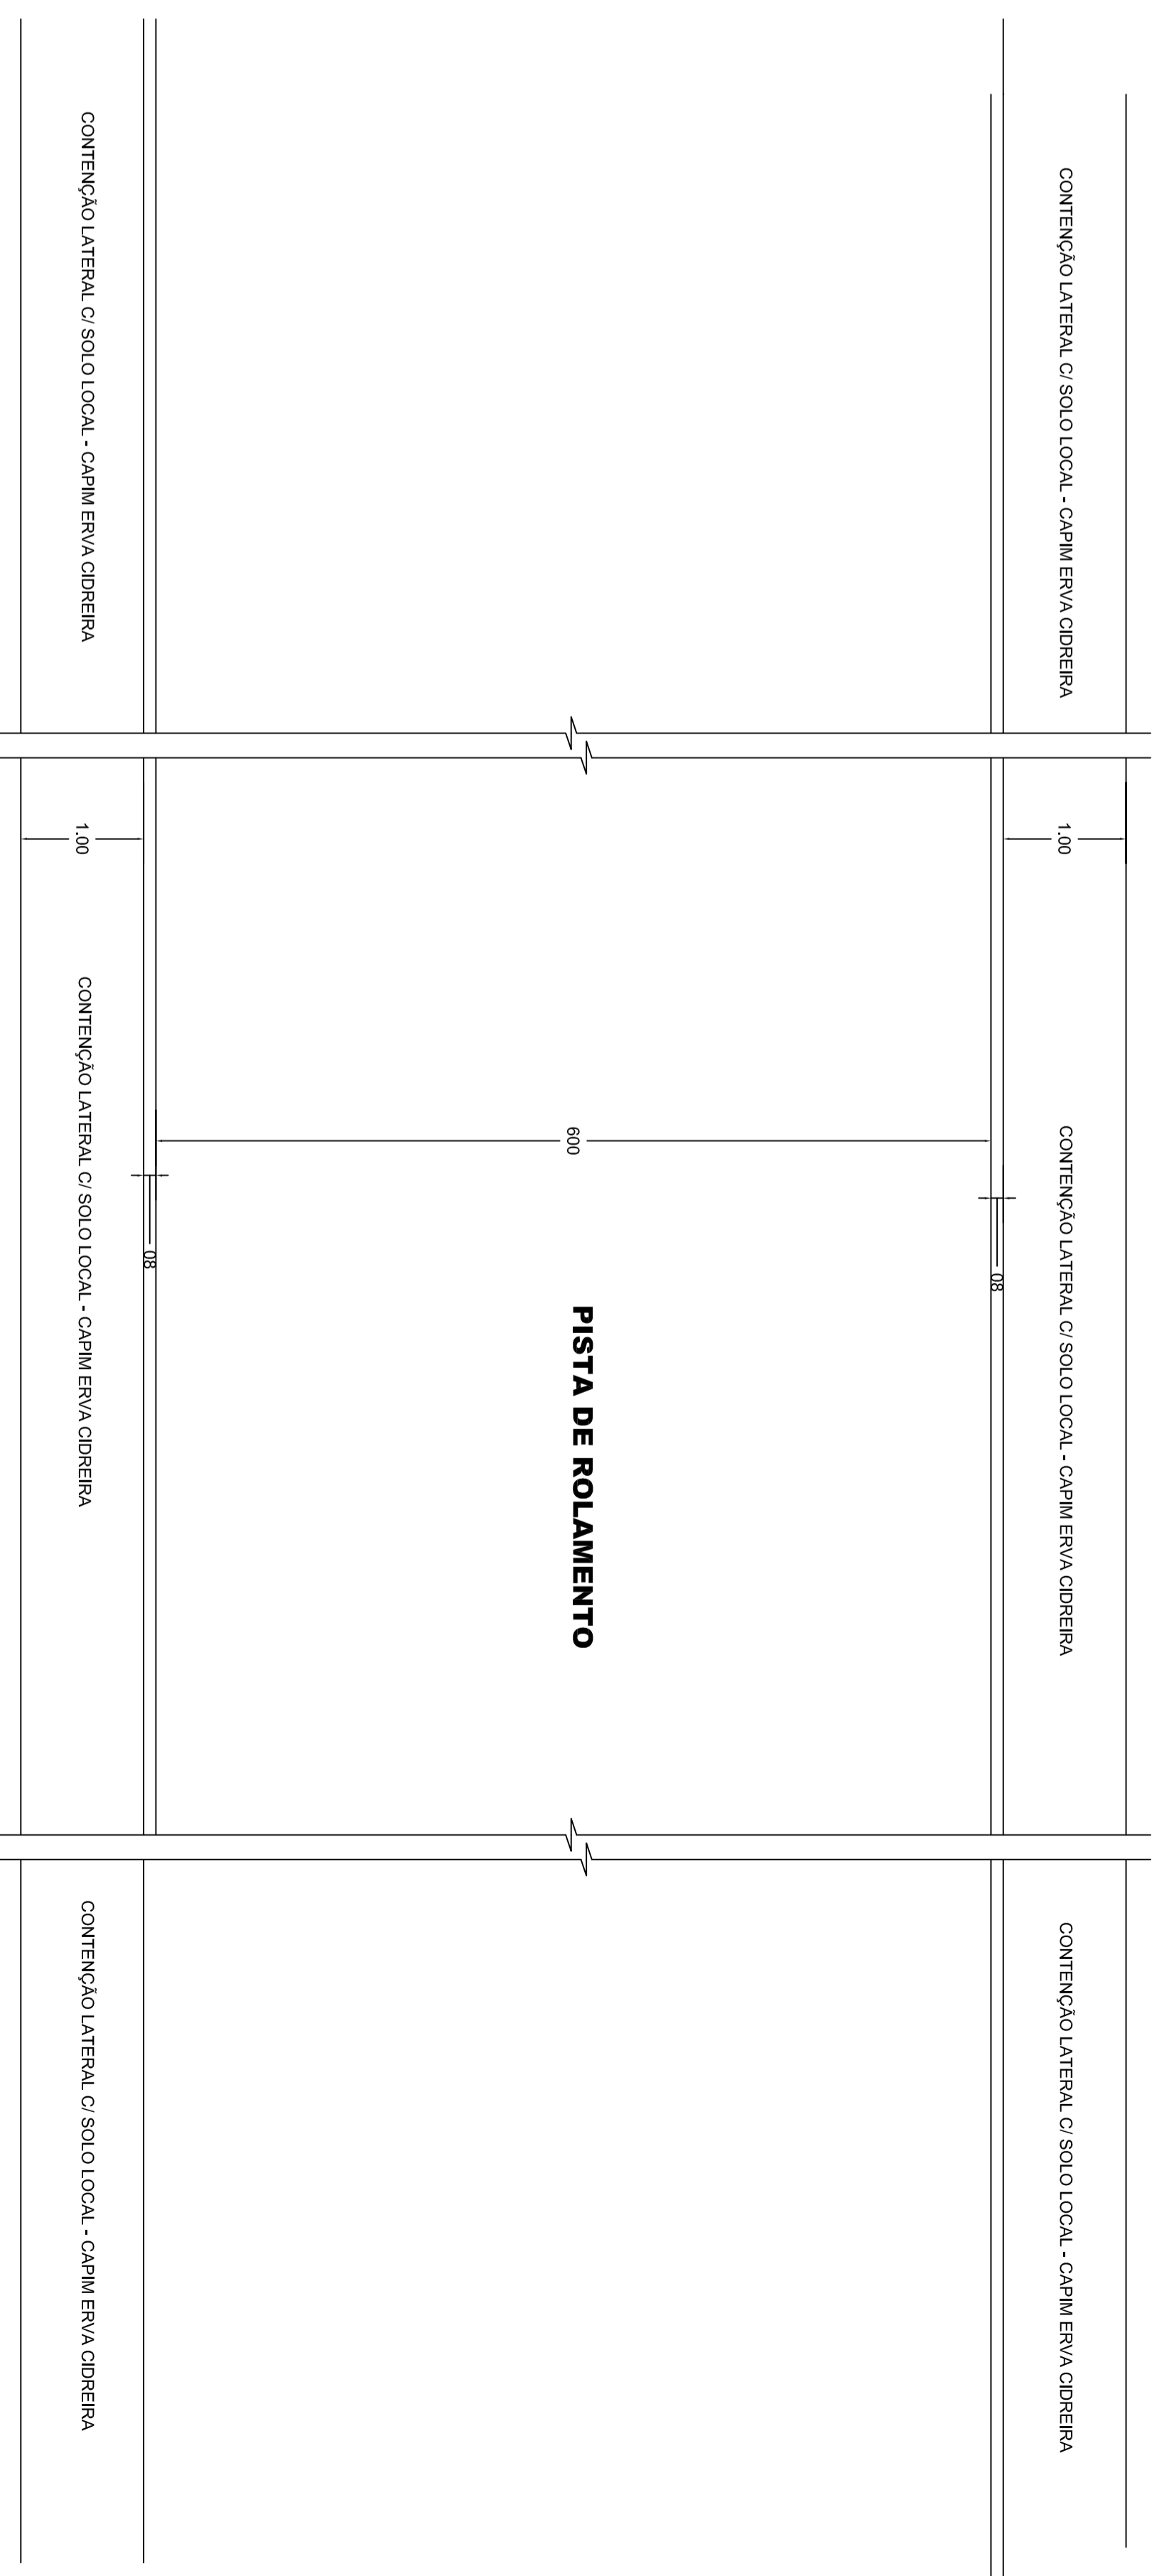


SEÇÃO TRANSVERSAL
Escala 1:50

NOTA
- A REGULARIZAÇÃO DA SUPERFÍCIE SERÁ EFETUADA NOS TRECHOS COM ESCARPAÇÃO E COMPACTAÇÃO DO SUBLEITO PROIBINDO DEIXAR A SUPERFÍCIE DE TERRA/ENGENHEM COMPROMIDA DENTRO DO GREIDE DE PROJETO

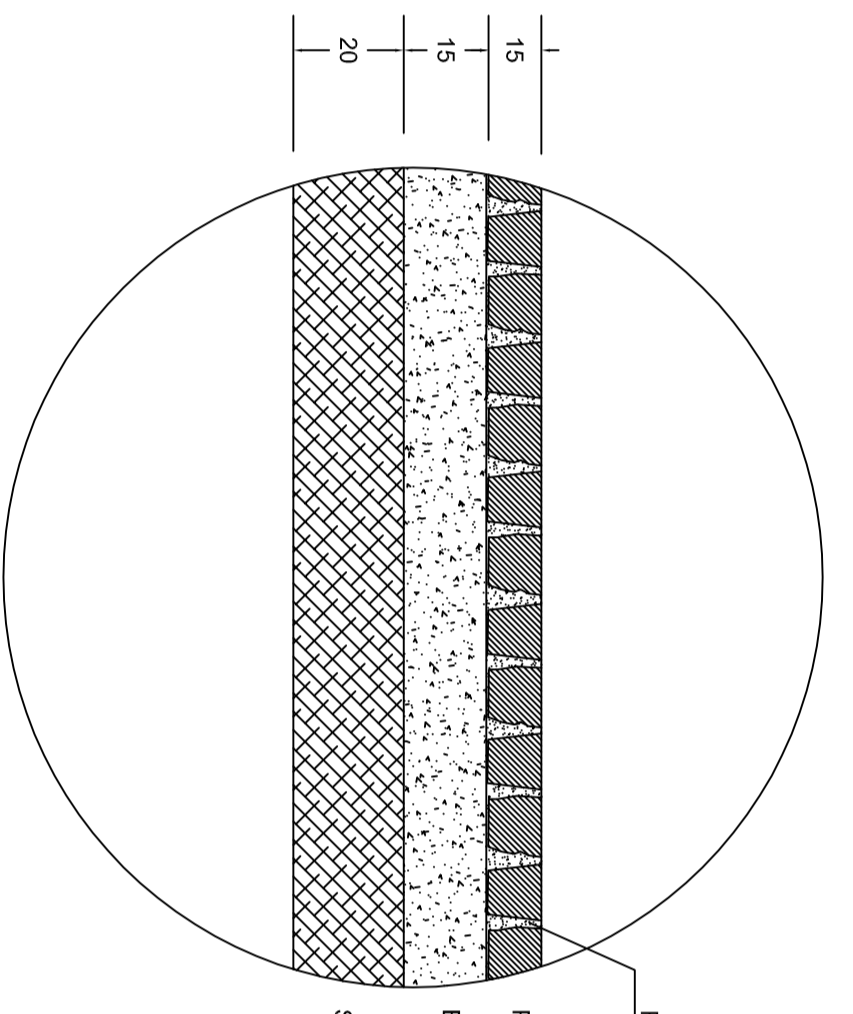

DET. CALÇAMENTO

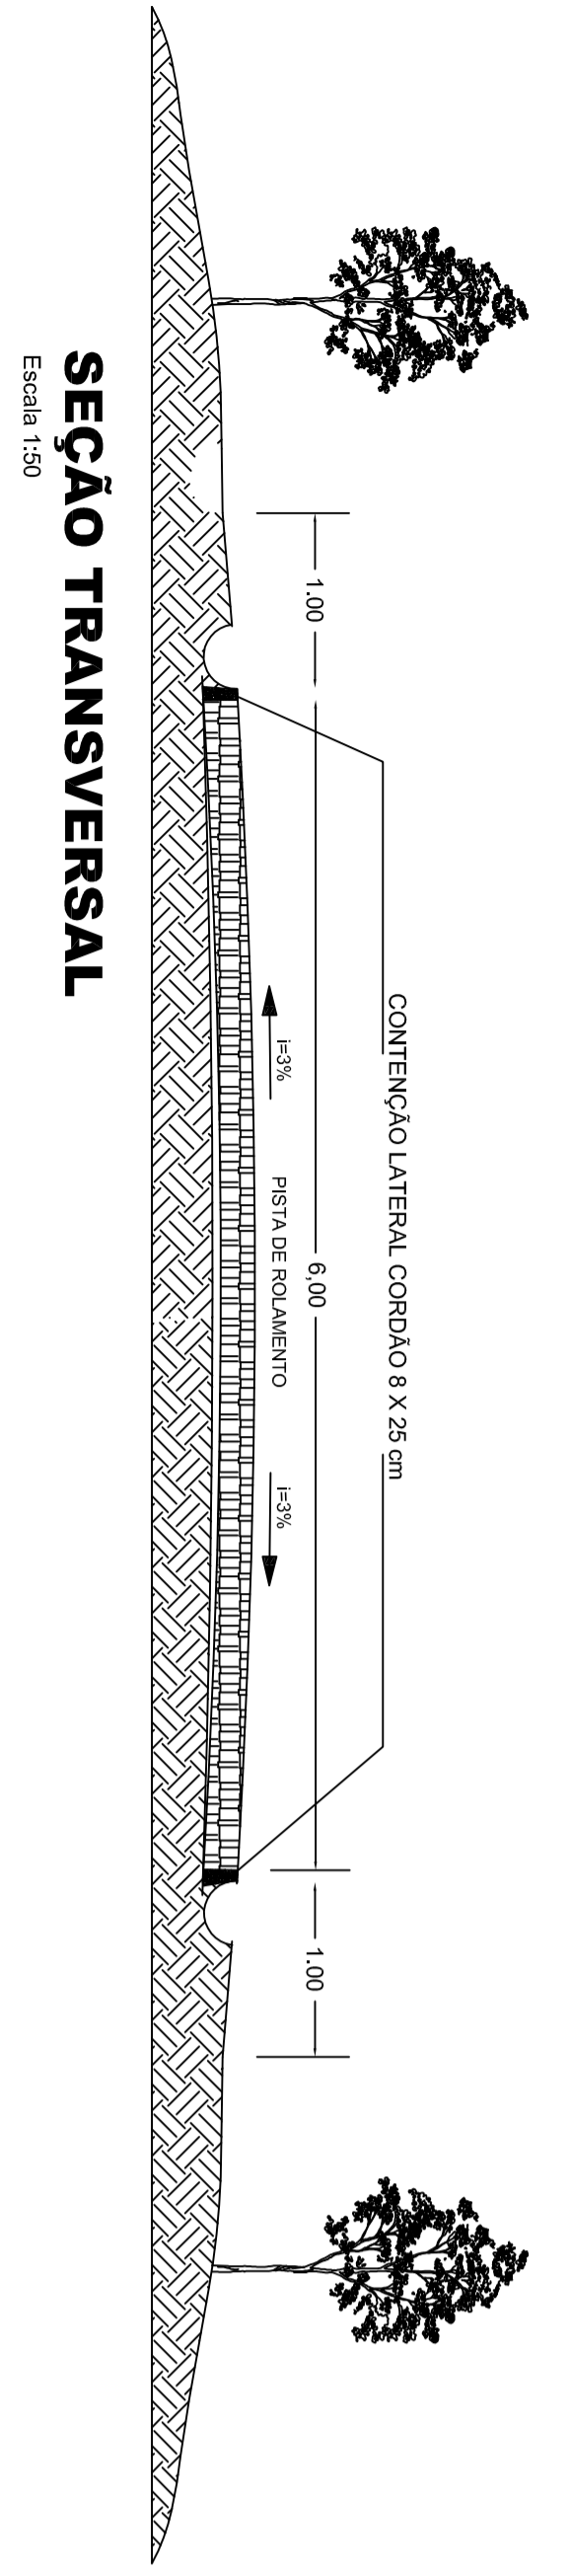


SEÇÃO TRANSVERSAL
Escala 1:50

PAVIMENTO DE PEDRA IRREGULAR

PISTA DE PEDRAS IRREGULARES (POLIÉTRICAS)

SOLO COMPACTADO

NOTA
MEDIDAS CAUTELARES DEVERÃO SER OBSERVADAS QUANTO ÀS DIMENSÕES, COMO SEGUIR:
a) - Seção de topo circularmente variando de 0,07 m a 0,15 m
b) - Altura variando de 0,10 m a 0,15 m

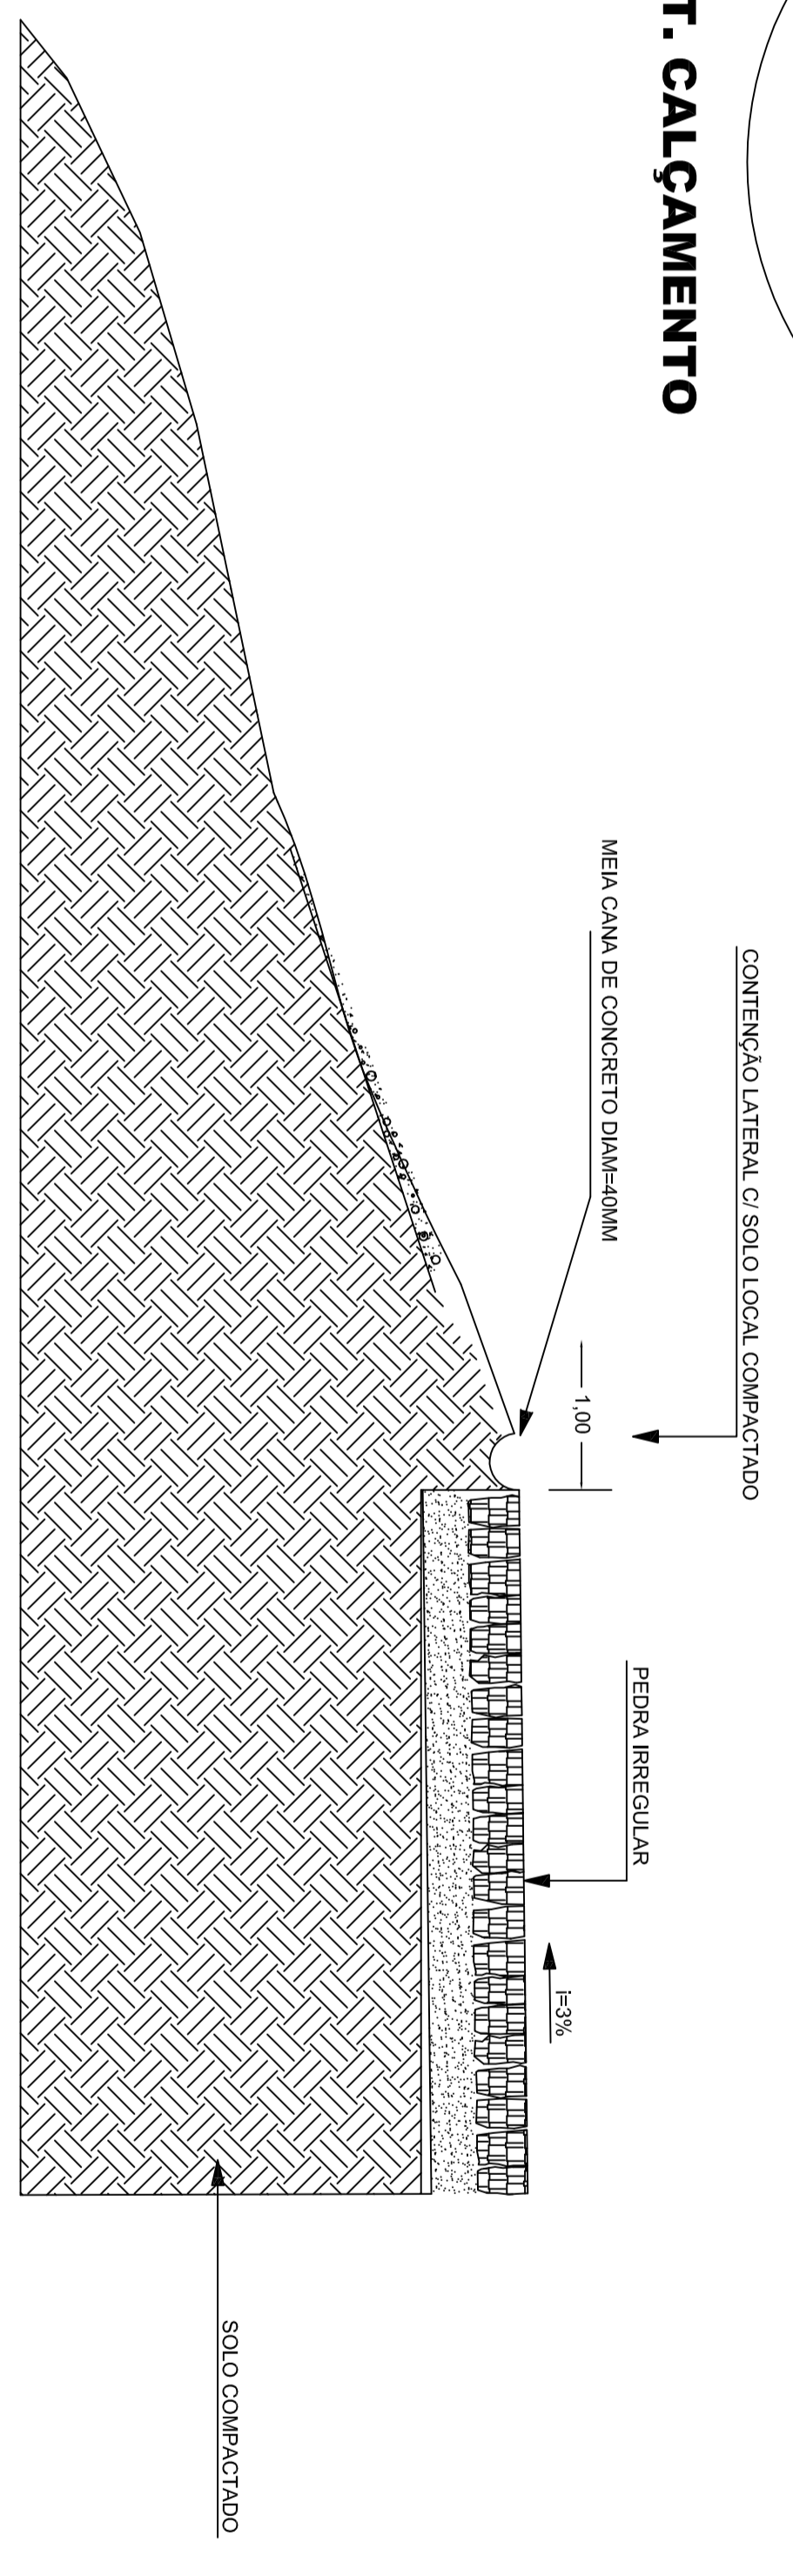

DETALHE N.º 1
Escala 1:25
CANALETA PARA ESCOAMENTO DAS ÁGUAS PLUVIAS

TRECHOS

Localização do trecho: Estrada Rural - ALECRIM/ ALEMOMA
Extensão do trecho: 1.250m
Largura da Via: 6,00m
Localização do trecho a ser calçado: Estrada Rural ALECRIM/ALEMOMA
Extensão do trecho a ser calçado: 1.250 metros
Largura da Via: 6,00 m

obra	PAVIMENTAÇÃO ESTADUAL MUNICIPAL RURAL - ALECRIM/ ALEMOMA	projeto	FABIANO LOPES BUENO Fielito Municipal
interessado	PREFEITURA MUNICIPAL DE SIQUEIRA CAMPOS - PR	promotor	ÚNICA
referência	PAVIMENTAÇÃO PEDRA IRREGULAR ESTADUAL RURAL - SIQUEIRA CAMPOS/ SIQUEIRA CAMPOS	data	31/05/2016
autor	ISADORA SALVALAIGO Arquiteta 14853-PR Responsável Técnico	escala	INDICADA
projetista	OSORIO Rafael Lind	projeto n.º	01